

Российская Федерация
Республика Адыгея
СОВЕТ НАРОДНЫХ ДЕПУТАТОВ
муниципального образования
«Майкопский район»

385730, п. Тульский,
ул. Советская, 42
Тел. /факс 5-11-75



Урысые Федерациер
Адыгэ Республикэм
Муниципальнэ образованиеу
«Мыекьопэ район»
ИНАРОДНЭ ДЕПУТАТХЭМ
Я СОВЕТ

385730, п. Тульскэ,
ур. Советскэр, 42

Принято 51-й сессией Совета народных
депутатов муниципального образования
«Майкопский район» III созыва

23 марта 2017 года
№ 516

РЕШЕНИЕ

СОВЕТА НАРОДНЫХ ДЕПУТАТОВ МУНИЦИПАЛЬНОГО ОБРАЗОВАНИЯ
«МАЙКОПСКИЙ РАЙОН»

О внесении изменения в Правила
землепользования и застройки муниципального
образования «Победенское сельское поселение».

Руководствуясь статьей 33 Градостроительного кодекса Российской Федерации, Федеральным законом от 06 октября 2003 года № 131-ФЗ «Об общих принципах организации местного самоуправления в Российской Федерации», Уставом муниципального образования «Майкопский район», на основании заявления Тлеужа А.Х., заключения о результатах публичных слушаний по проекту изменений, вносимых в Правила землепользования и застройки муниципального образования «Победенское сельское поселение» от 20 декабря 2016 года № 105, Совет народных депутатов муниципального образования «Майкопский район»

РЕШИЛ:

1. Внести в Правила землепользования и застройки муниципального образования «Победенское сельское поселение», утвержденные Решением Совета народных депутатов муниципального образования «Победенское сельское поселение» от 28 декабря 2011 года № 174 «Об утверждении Правил землепользования и застройки муниципального образования «Победенское сельское поселение» изменение, заменив в схеме градостроительного зонирования М 1:10000 территориальную зону РЗ.301. «зоны городских парков, скверов, бульваров (общего пользования)» на территориальную зону ЖЗ.101. «зона застройки индивидуальной жилой застройки» в границах земельного участка с кадастровым номером 01:04:5708003:24, расположенного по адресу: Республика Адыгея,

Майкопский район, п. Совхозный, ул. Приречная, 3, согласно Приложения к настоящему решению.

2. Настоящее Решение вступает в силу со дня его опубликования.


**Глава
муниципального образования
«Майкопский район»**

_____ **А. Петрусенко**

**Председатель
Совета народных депутатов
муниципального образования
«Майкопский район»**
_____ **Д. Ушаков**

п. Тульский
23 марта 2017г.
№ 136-РС

Схема градостроительного зонирования
МО "Победенское сельское поселение" М 1:10 000

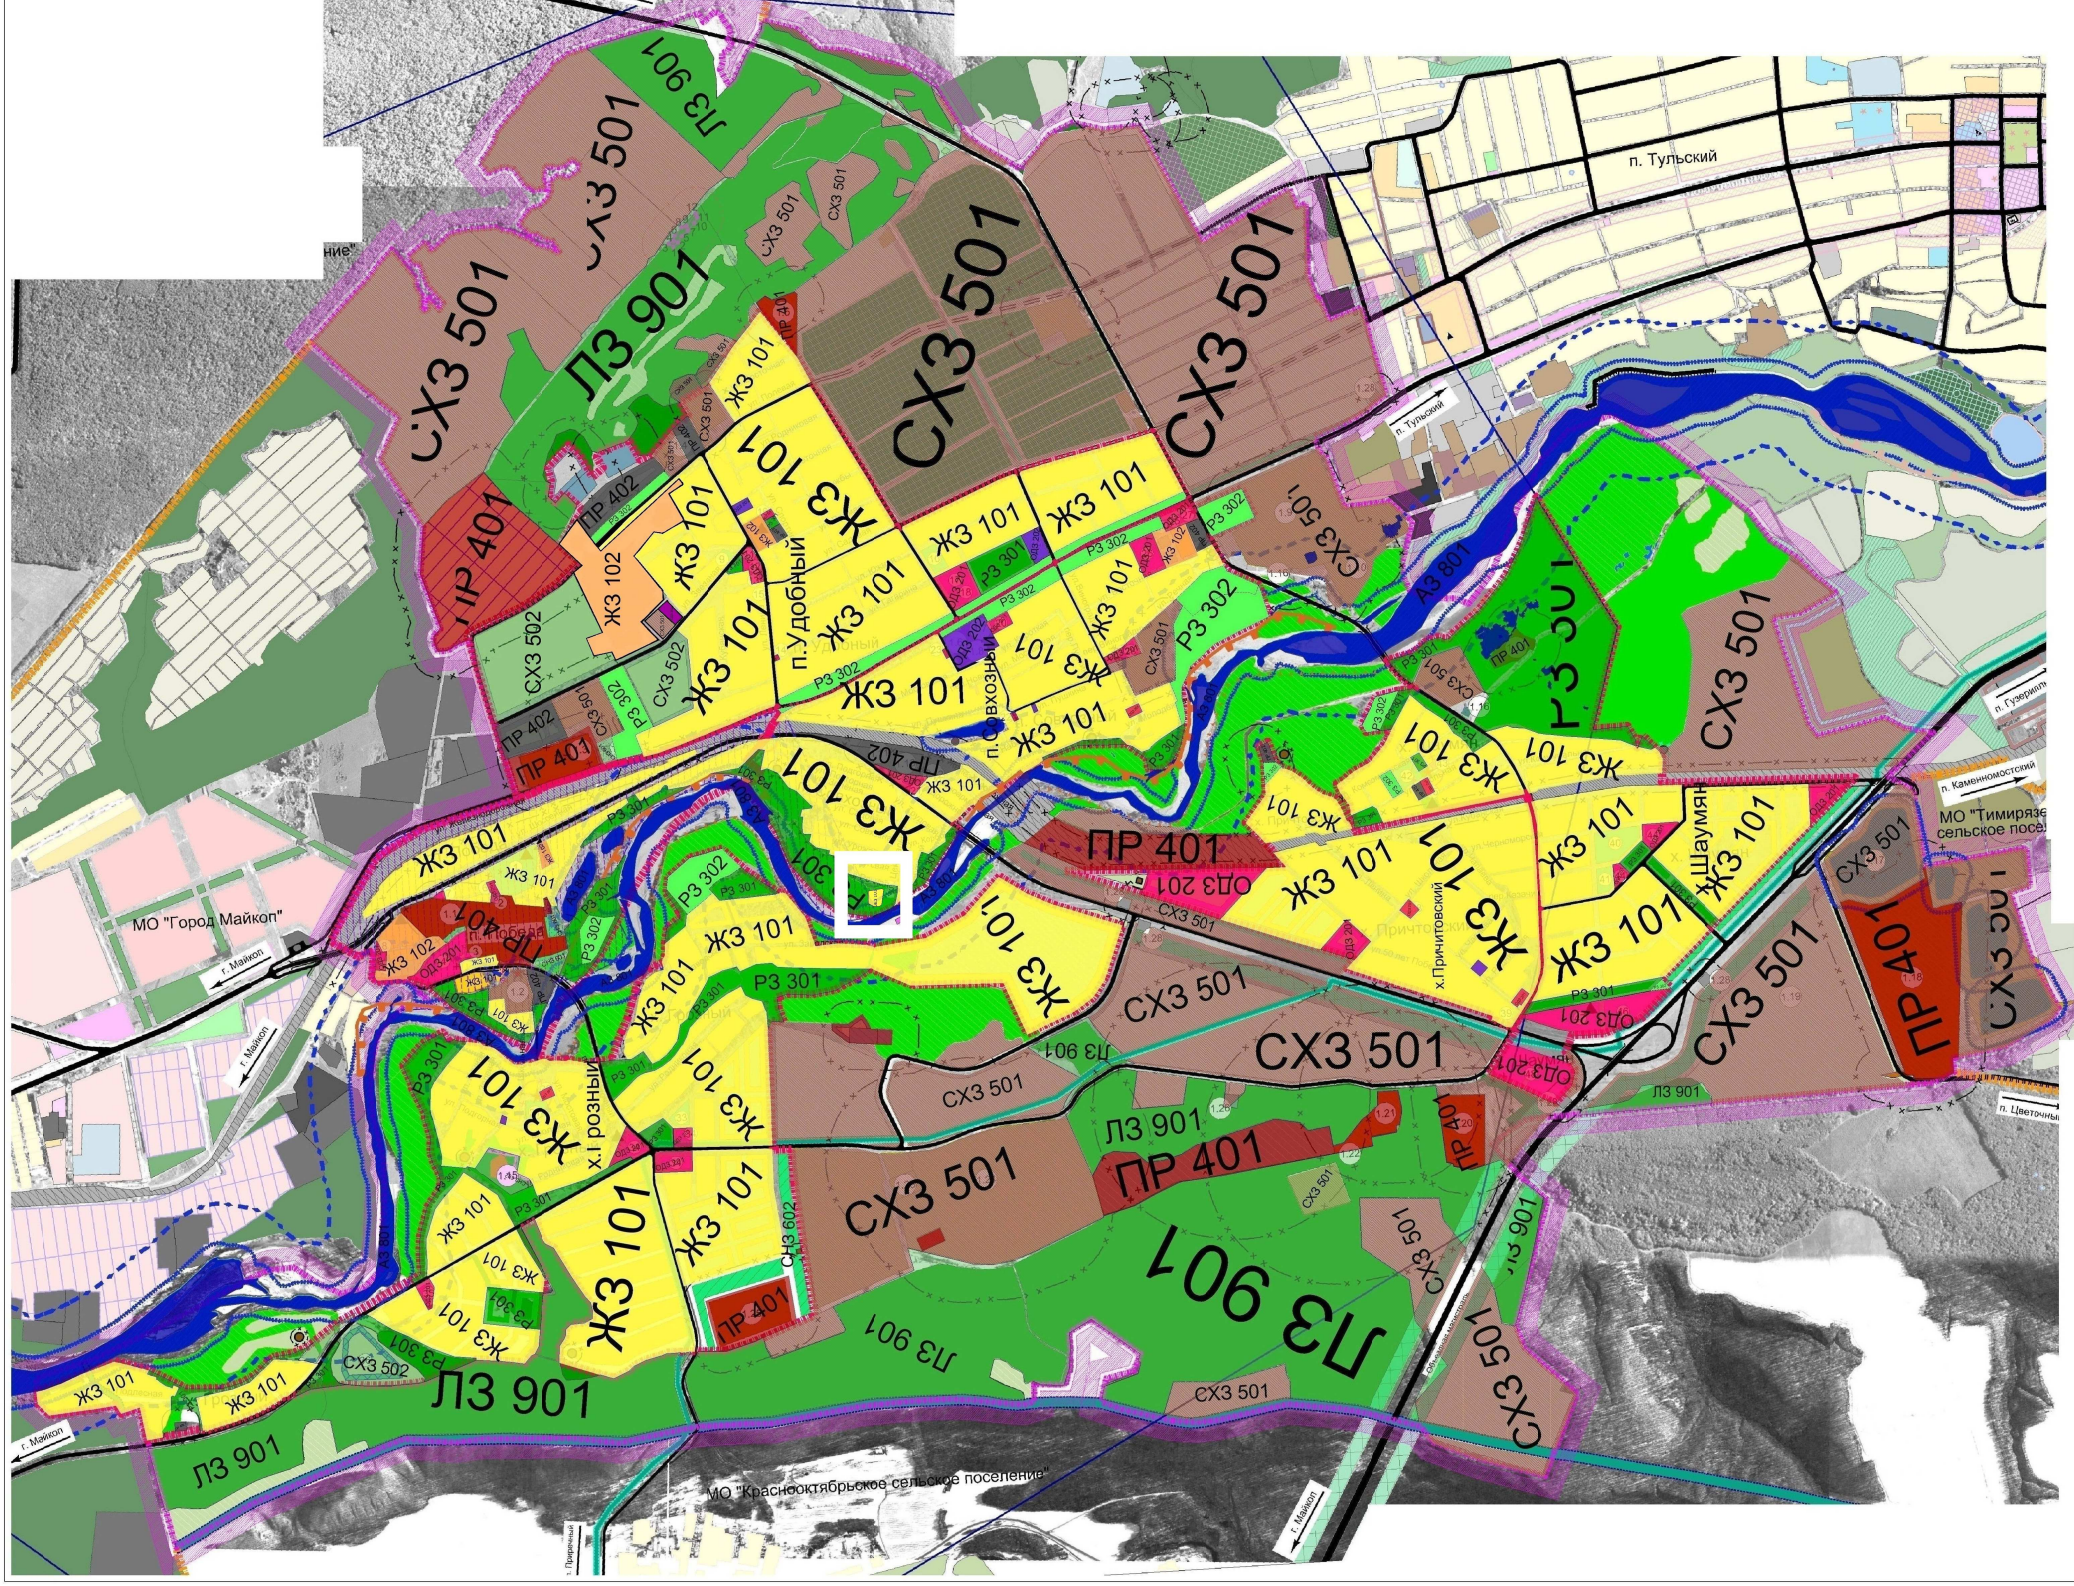

ЖЗ 101	зона индивидуальной жилой застройки
ЖЗ 102	зона застройки малоэтажными многоквартирными жилыми домами
ОДЗ 201	общественно-деловая зона
ОДЗ 202	зона социально-бытового назначения
РЗ 301	зона лесопарков, скверов, бульваров
РЗ 302	зона отдыха
ПР 401	зона промышленных объектов
ПР 402	зона коммунально-складских объектов
СХЗ 501	зона сельскохозяйственного использования
СХЗ 502	зона сельскохозяйственного производства
СНЗ 601	зона кладбищ
СНЗ 602	зона озеленения специального назначения
ТР 701	зона объектов транспортной инфраструктуры
АЗ 801	зона водного фонда
ЛЗ 901	зона лесного фонда

[illegible]